ARCHICAD EDUCATION VERSION

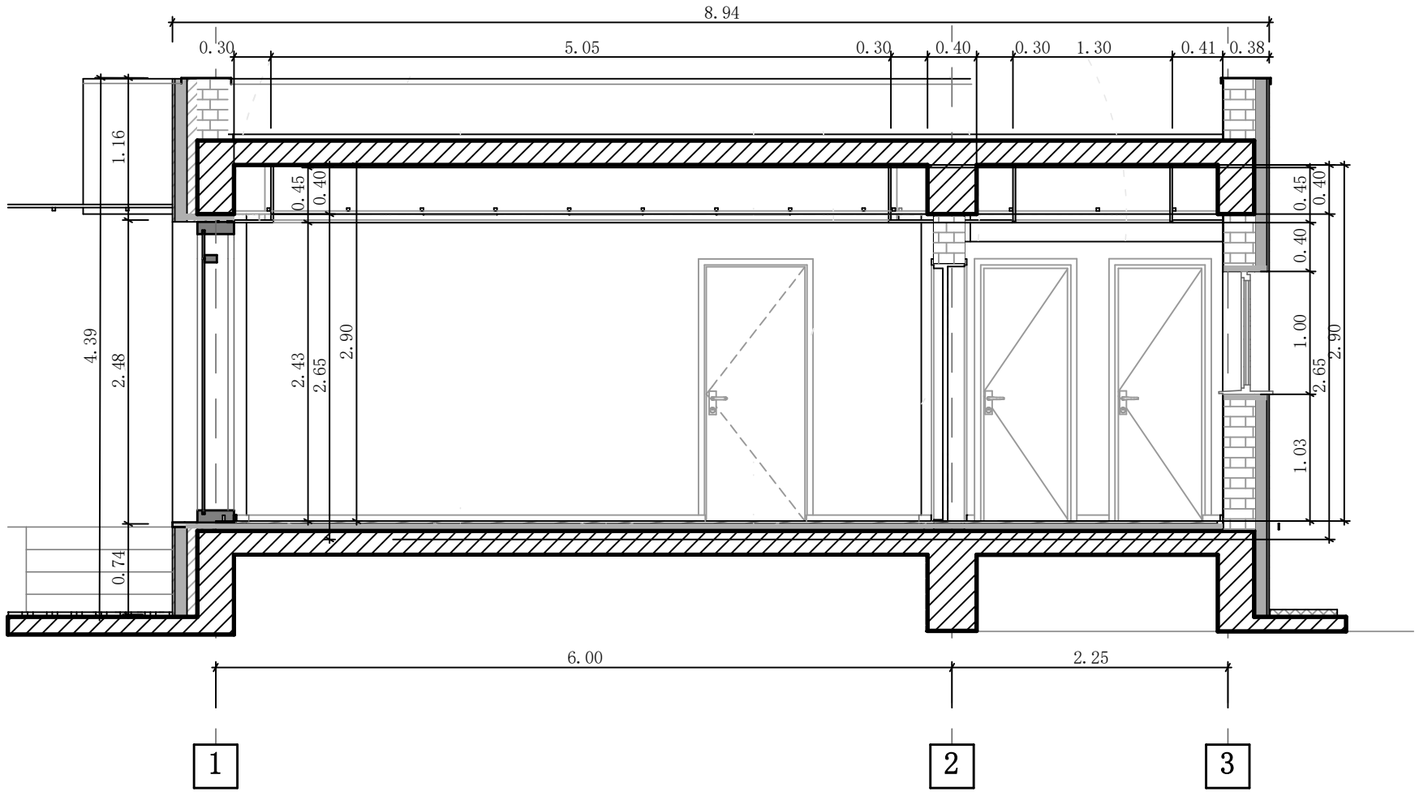

SECTIUNE EXISTENTA SC. 1:50