ARCHICAD EDUCATION VERSION

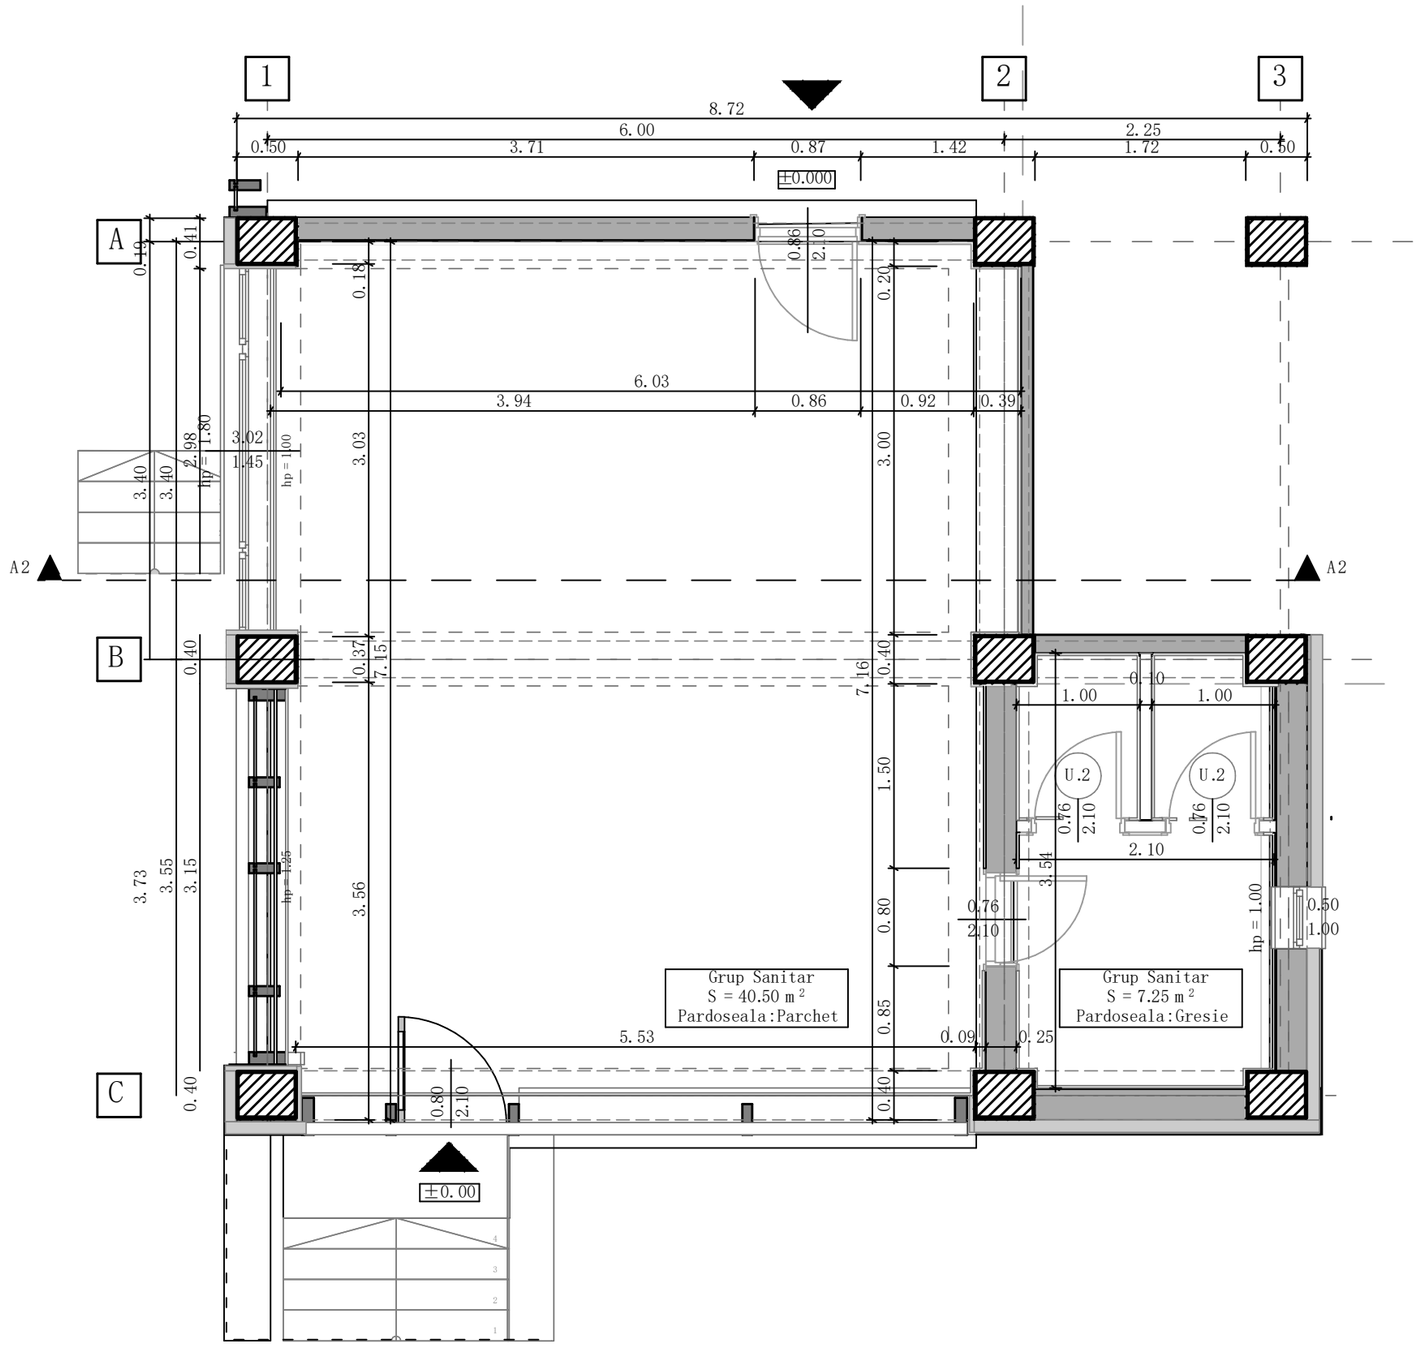

PLAN EXISTENT SC. 1:50