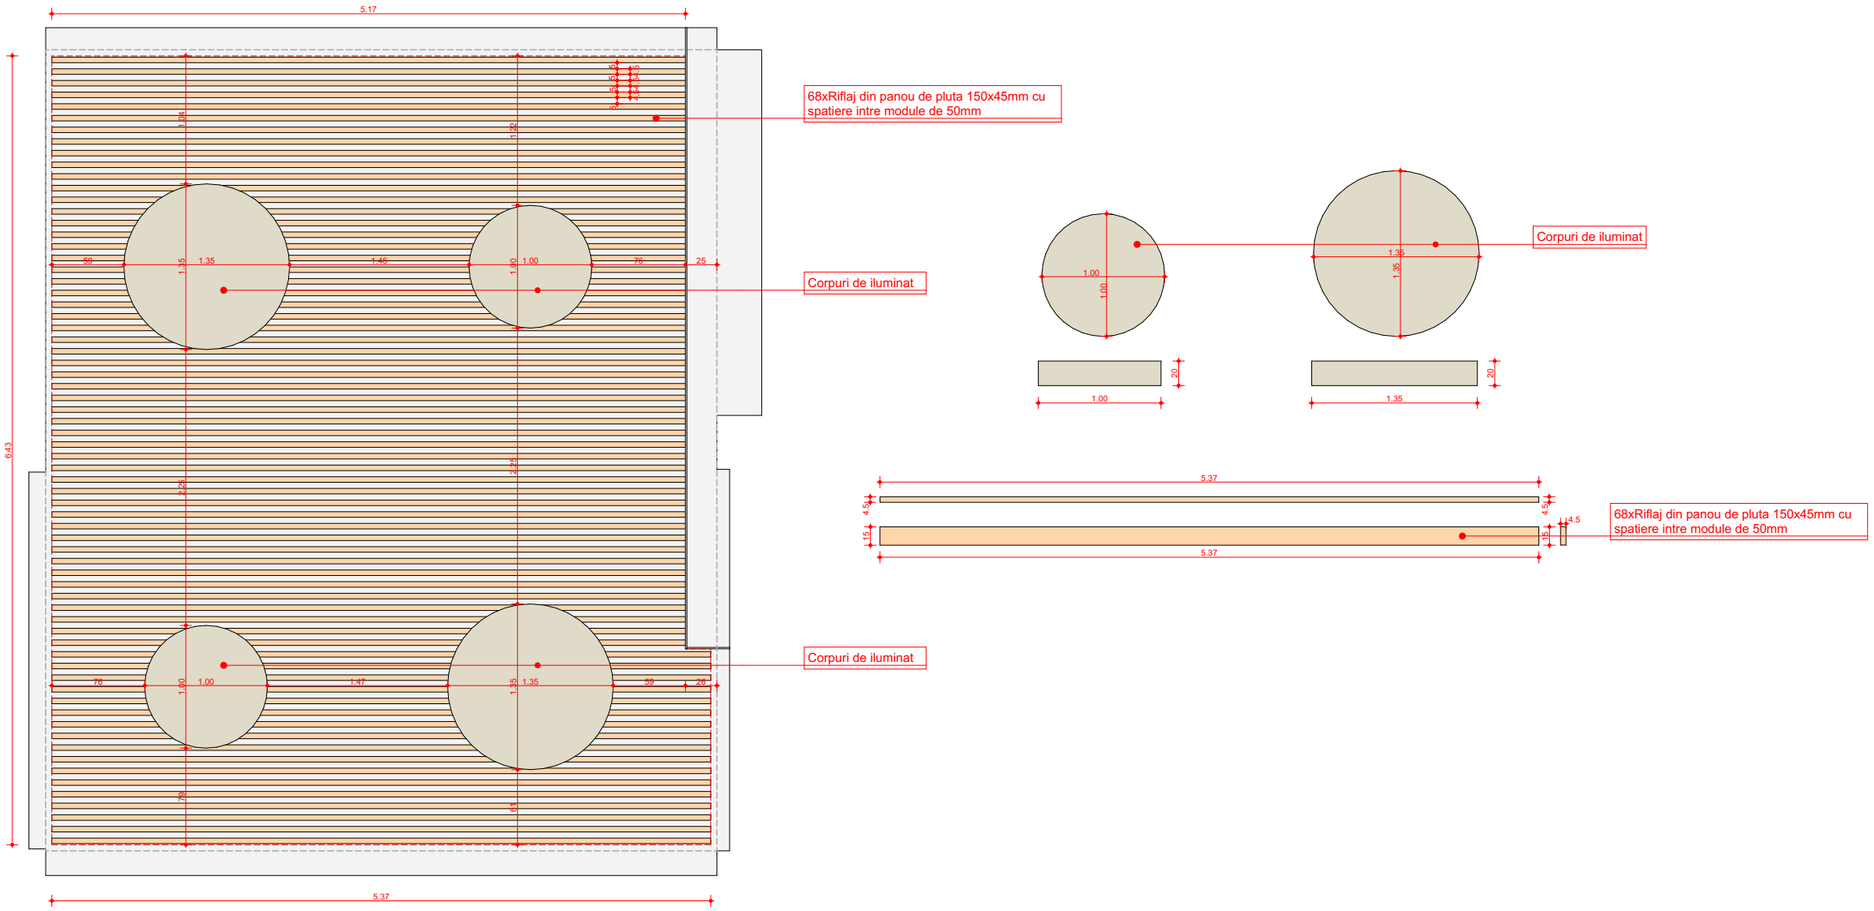
5.17
6.43
68xRiflaj din panou de pluta 150x45mm cu spatiere intre module de 50mm
Corpuri de iluminat
Corpuri de iluminat
Corpuri de iluminat
5.37
68xRiflaj din panou de pluta 150x45mm cu spatiere intre module de 50mm
5.37