ARCHICAD EDUCATION VERSION

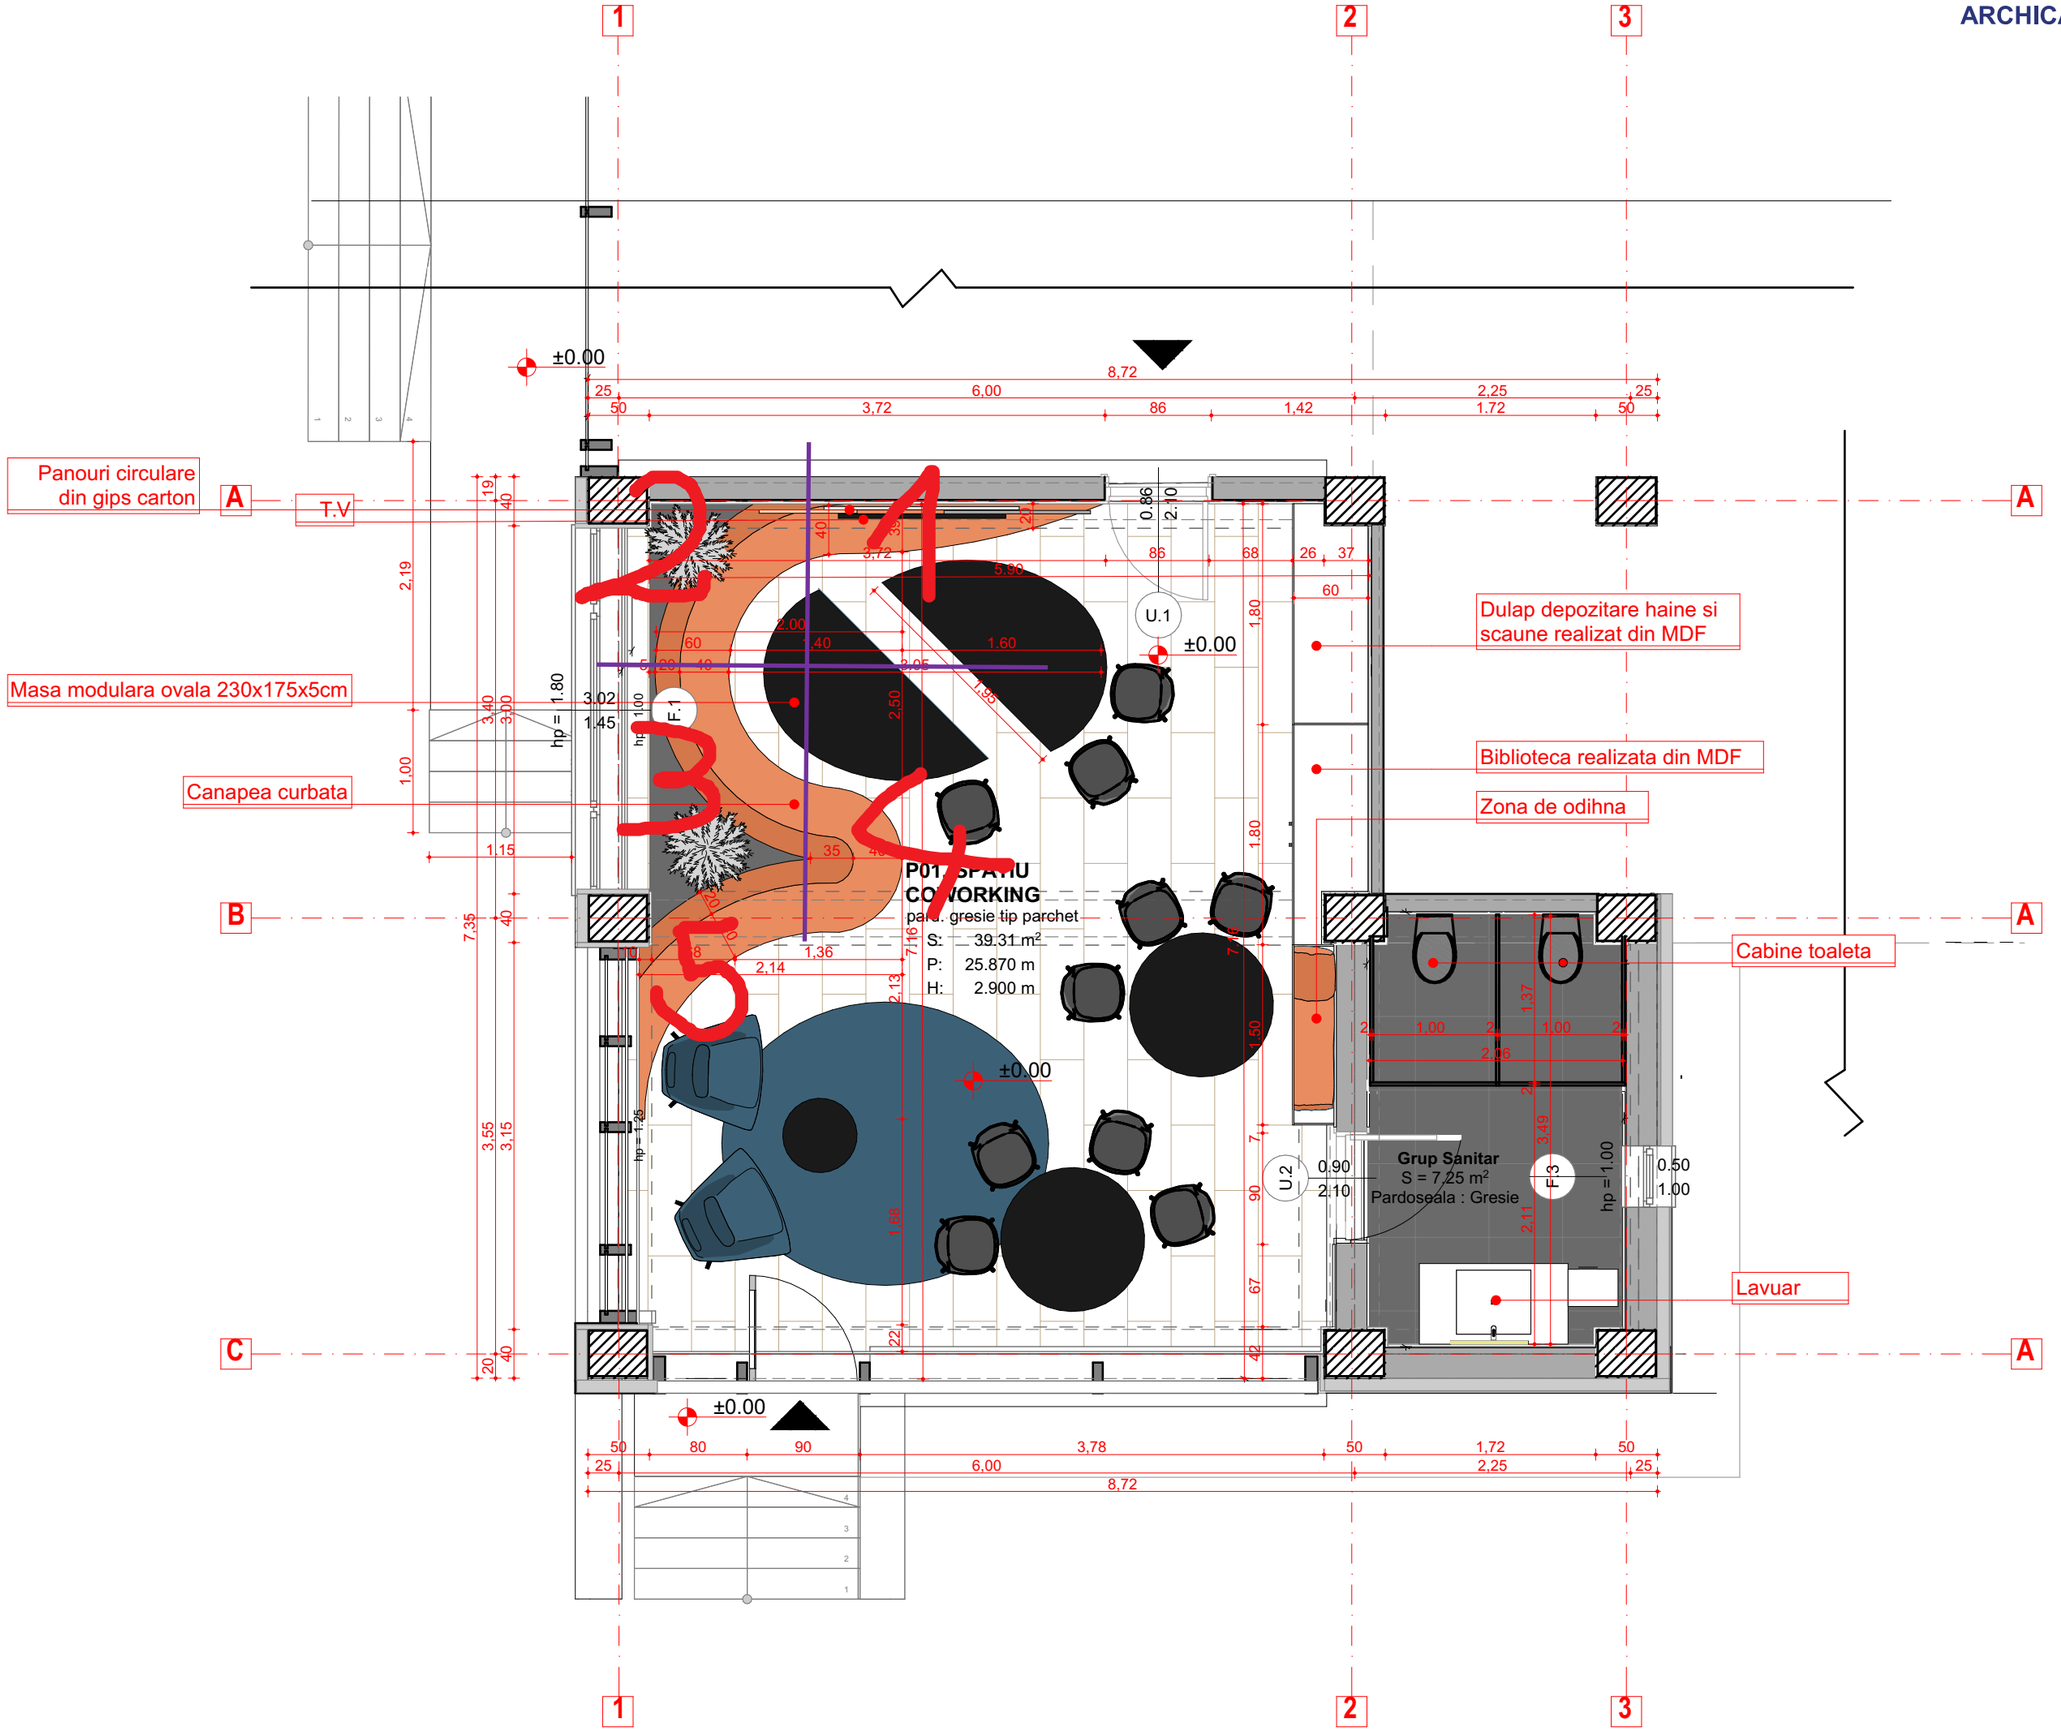

PLAN PROPUS